


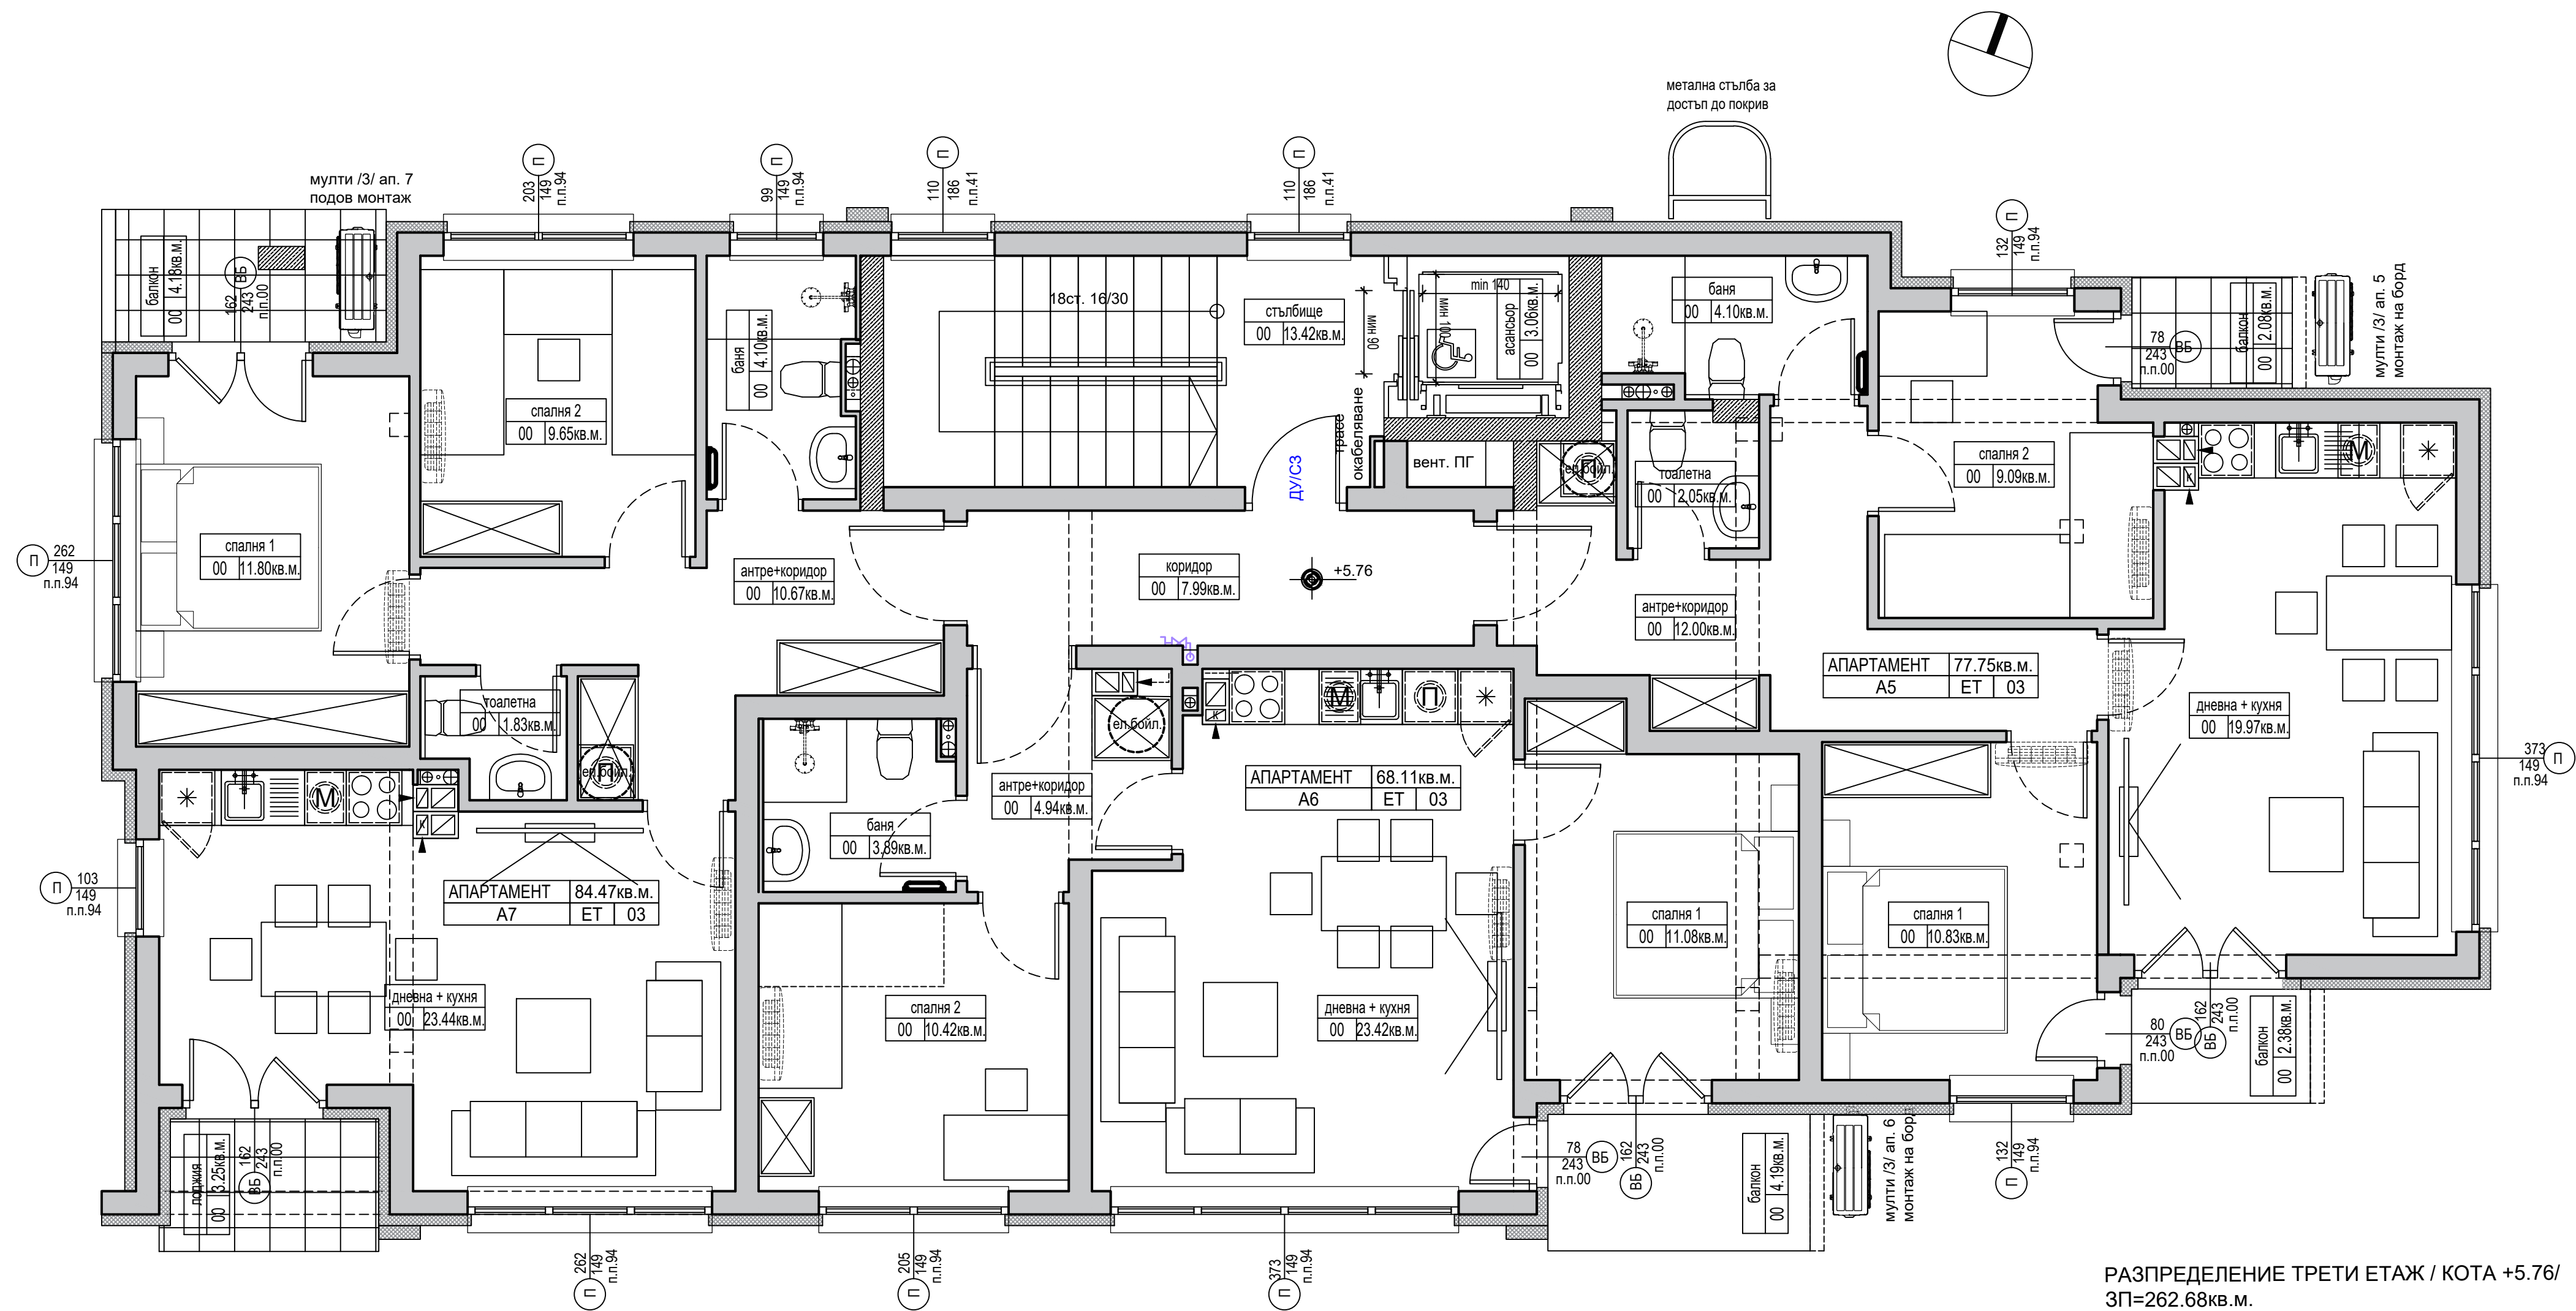

РАЗПРЕДЕЛЕНИЕ ТРЕТИ ЕТАЖ / КОТА +5.76/
ЗП=262.68кв.м.